


Annexe 2.
Synoptique du réseau du SICASIL

LEGENDE

- █ : Eau brute
- █ : Eau traitée
- : Puits
- : Usine de traitement
- : Captage

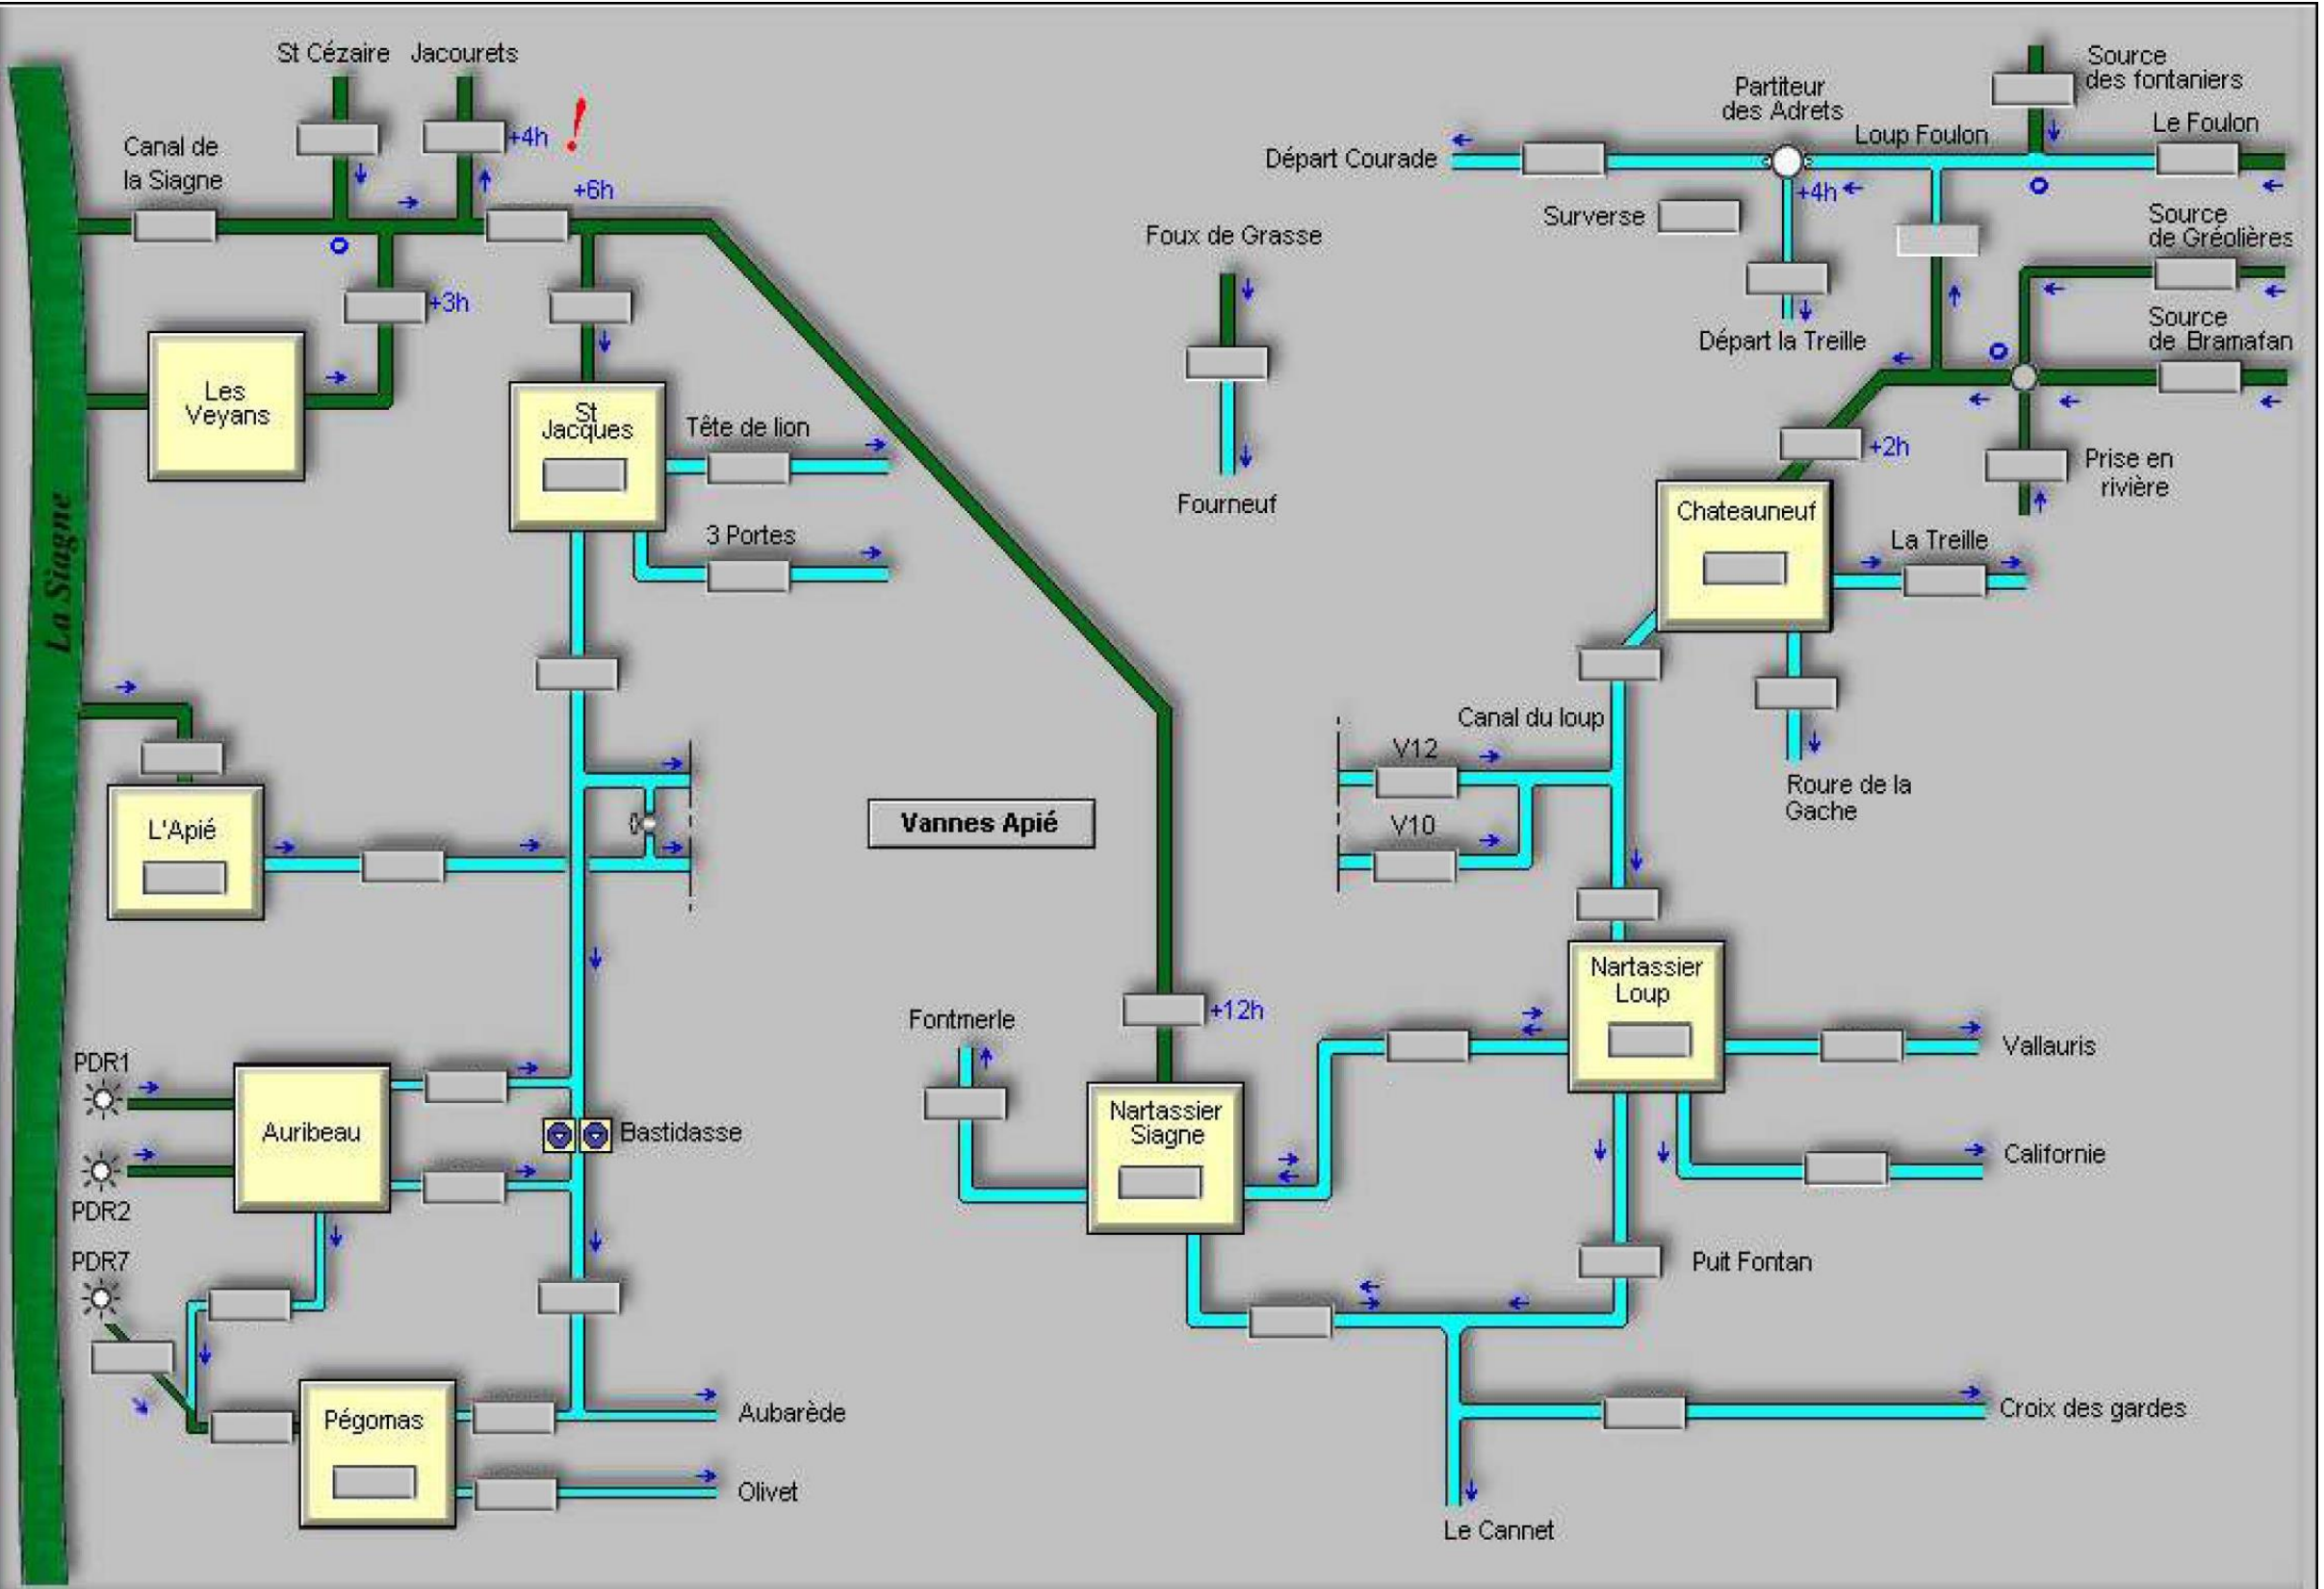

Périmètres de protection du canal de la Siagne
 DOSSIER D'ENQUETE PREALABLE
 A LA DECLARATION D'UTILITE PUBLIQUE

SCHEMA DU RESEAU D'EAU POTABLE

